

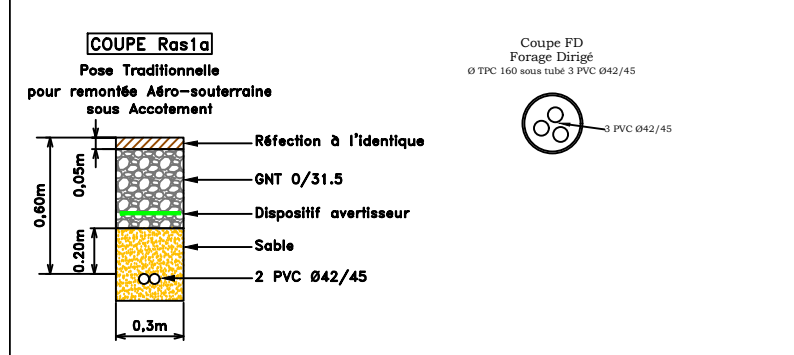
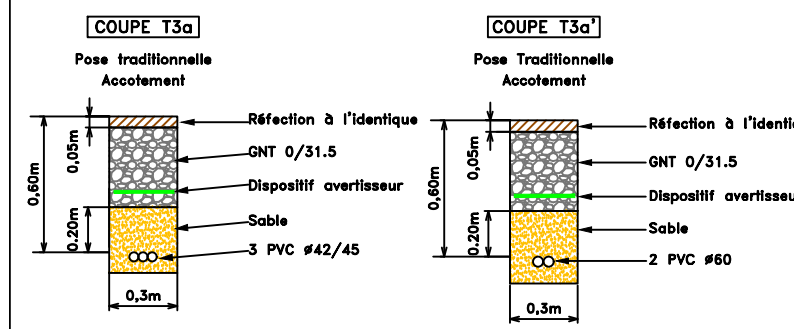


LEGENDE

Chambre NEXLOOP	(H, K2C)	Réseau ASSAMMÈSSEMENT	ASS - ASS
Réseau à créer	NEXLOOP	Réseau CHAUFFAGE	CHA - CHA
Réseau existant	NEXLOOP	Réseau EAU	EAU - EAU
Réseau EDF	EDF - EDF	Réseau PIPE LINE	PI - PI
Réseau EDF-HT	EDF-HT - EDF-HT	Fond de plan	— + — + —
Réseau GAZ	GAZ - GAZ	Limite de commune	— + — + —
Réseau Divers & Télécom	TEL - TEL		

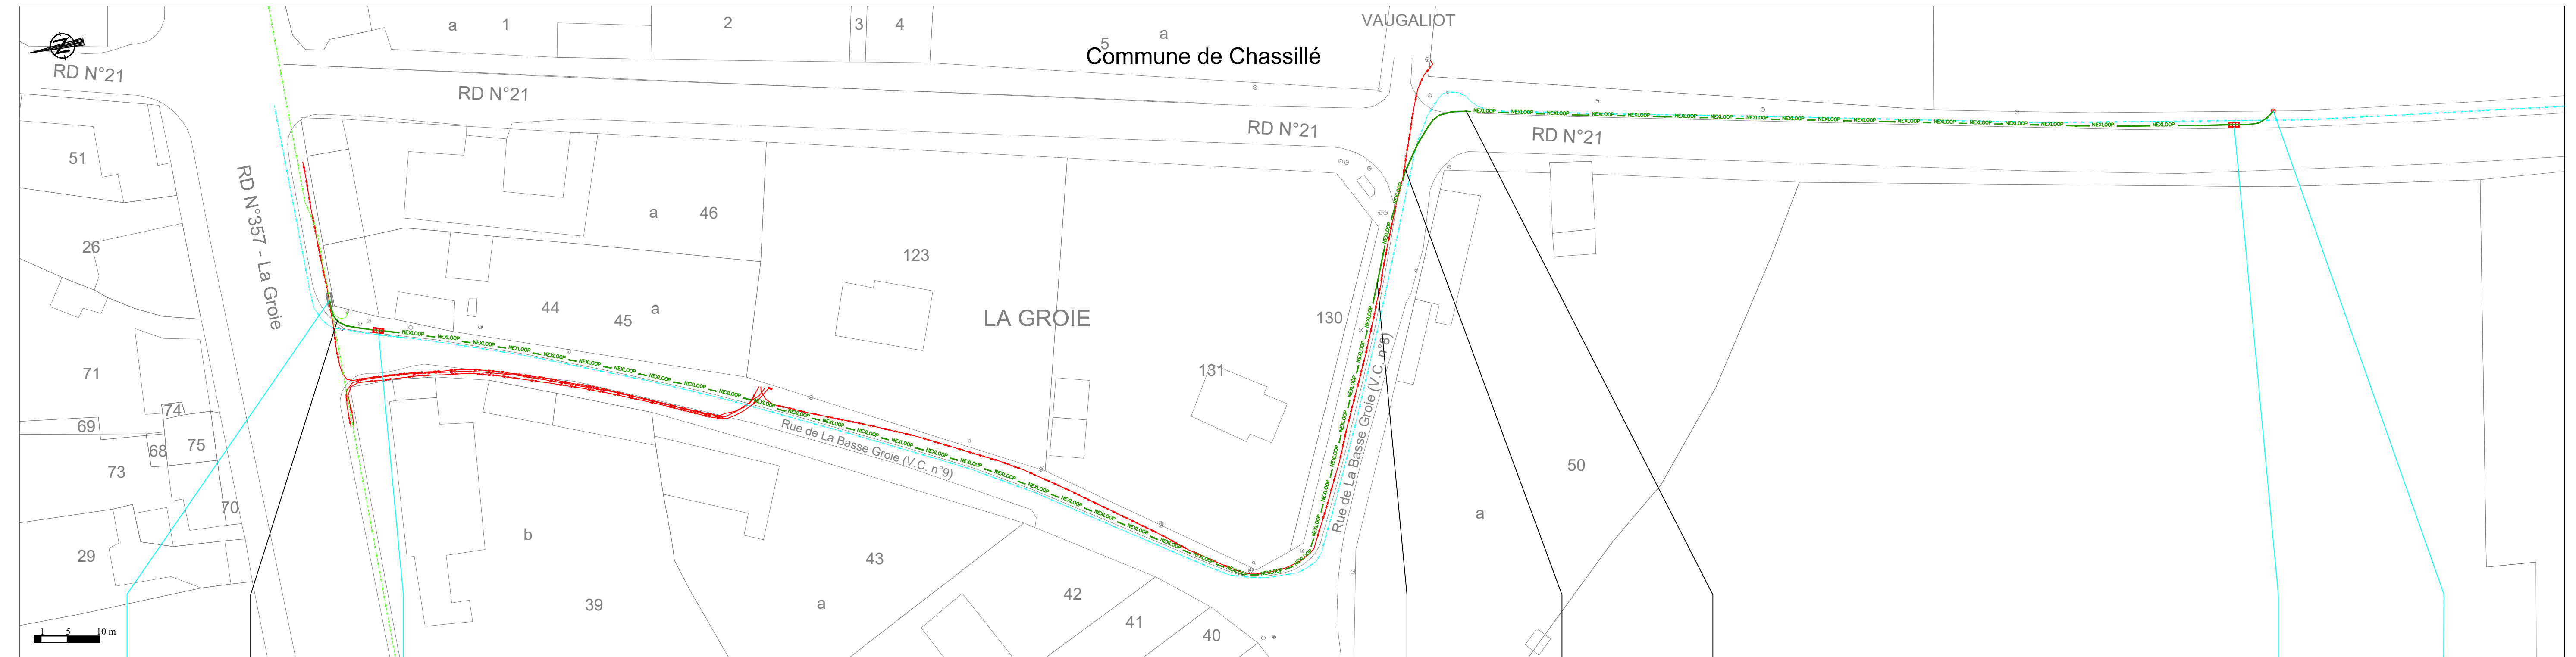

NOTA:
 Les réseaux existants sont implantés pour information seulement. Nexloop décline toute responsabilité sur l'implantation des réseaux existants indiqués sur les plans.
 Les intervenants devront respecter la réglementation en cours concernant les consultations des concessionnaires.
ATTENTION: Les coupes devront respecter les exigences du gestionnaire ou propriétaire du domaine.

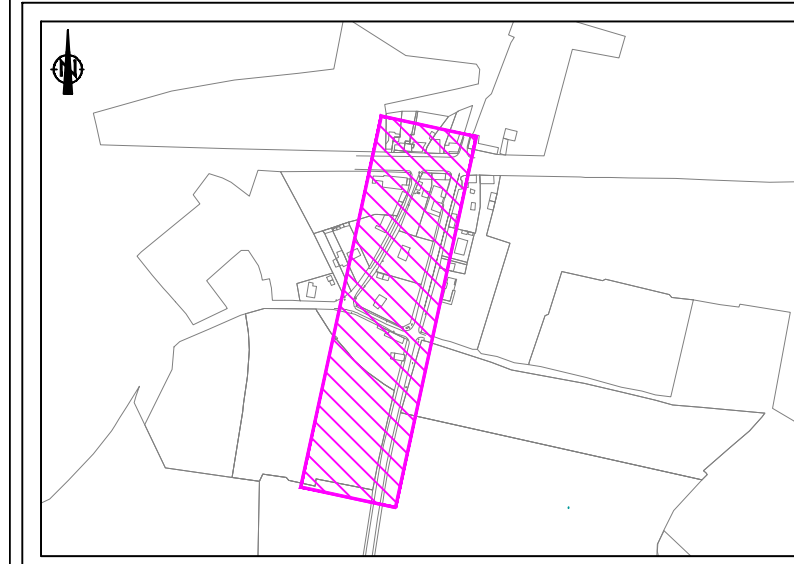

COMPOSITION	2 PVC Ø60	2 PVC Ø60	3 PVC Ø42/45	3 PVC Ø42/45 dans 1 TPC Ø160	3 PVC Ø42/45 dans 1 TPC Ø160	3 PVC Ø42/45	2 PVC Ø42/45
MODE DE POSE	Tradi T3a'	Tradi T3a'	Tradi T3a'	Mécanisé Coupe FD	Mécanisé Coupe FD	Tradi T3a'	Tradi Ras1a
TERRAIN	Accotement	Accotement	Accotement	Accotement / Chaussée	Accotement / Chaussée	Accotement	Accotement
CHARGE (m)	0.60	0.60	0.60	0.00	0.00	0.60	0.60
GESTIONNAIRE	ATD SUD SARTHE	COMMUNE DE CHASSILLE	COMMUNE DE CHASSILLE	COMMUNE DE CHASSILLE	ATD SUD SARTHE	ATD SUD SARTHE	ATD SUD SARTHE
LONGUEUR (m)	4 m	7 m	193 m	18 m	15 m	118 m	7 m



72540 CHASSILLE
 FTTA IUU - Lien 26 - Pendulaire T29891
 Rue de la Basse Groie (VC N°9) / RD N°21

PLAN DE CHEMINEMENT
 Projection: Lambert 83 non zoné

APD A Folio : 01 / 02

14/11/2022
 Ind. Date Modifications

nexloop

Catégorie de l'ouvrage : non sensible
 Classe de pollution de l'ouvrage : A

Service: DDF MMO : SAE
 Date: 15/11/2022 Échelle: 1/200 Émetteur: SAE

FT 72070-18 Sxxxxx L4T RD N°357 - La Groie COMMUNE DE CHASSILLE Txxxxx

NEXLOOP Sxxxxx L3T Rue de la Basse Groie (VC N°9) COMMUNE DE CHASSILLE Txxxxx

NEXLOOP Sxxxxx L3T RD N°21 COMMUNE DE CHASSILLE Txxxxx

FT 72070-323936 Sxxxxx L3T Poteau FT RD N°21 COMMUNE DE CHASSILLE Txxxxx